

il progettista e direttore dei lavori

la proprietà

l'impresa

Comune di Pioltello (MI) Disegno Planivolumetrico

ACCORDO DI COLLABORAZIONE TRA LA CITTA' METROPOLITANA DI MILANO E L'ENTE UNIFICATO FORMAZIONE E SICUREZZA (ESEM-CPT) PER LA REALIZZAZIONE DI CORSI DI FORMAZIONE IN MATERIA DI SICUREZZA NEI CANTIERI E PER IL SUPPORTO AGLI ENTI TERRITORIALI PER LA SICUREZZA NEI CANTIERI PUBBLICI

Studio Tecnico Geom. Antonio Garofalo - ORNAGO - Via Roncello 19 - tel. 039/6010906

COMMITTENTE

Esem - Cpt Via Isaac Newton, n° 3
Ente Scuola edile Milanese - Comitato paritetico territoriale

PROPRIETA'

CITTA' METROPOLITANA DI MILANO

COMUNE

PIOLTELLO

OGGETTO LAVORO

Progetto di installazione campo prove pratiche per attività formativa ESEM-CPT

Oggetto Tavola



Piante di Progetto - Planivolumetrico

Data: gennaio 2020

Scala: 1:100

Tav.: **01**

Aggiornamento: 00

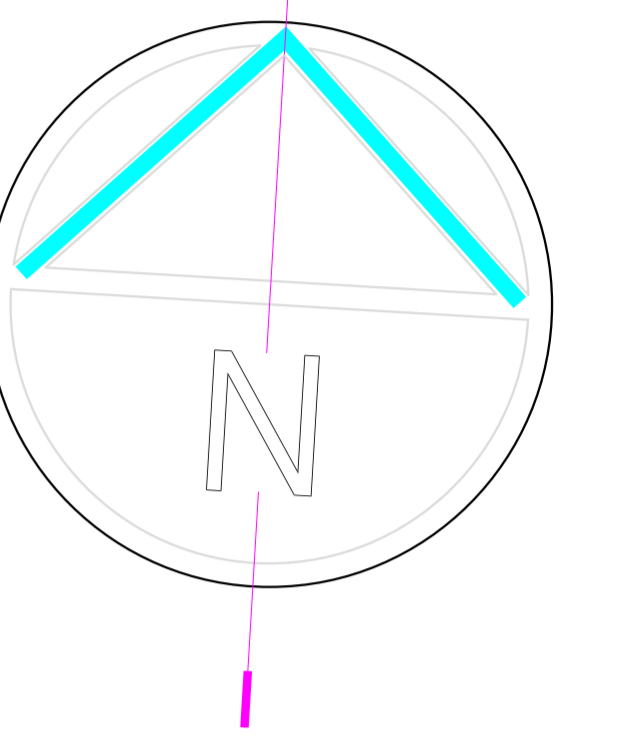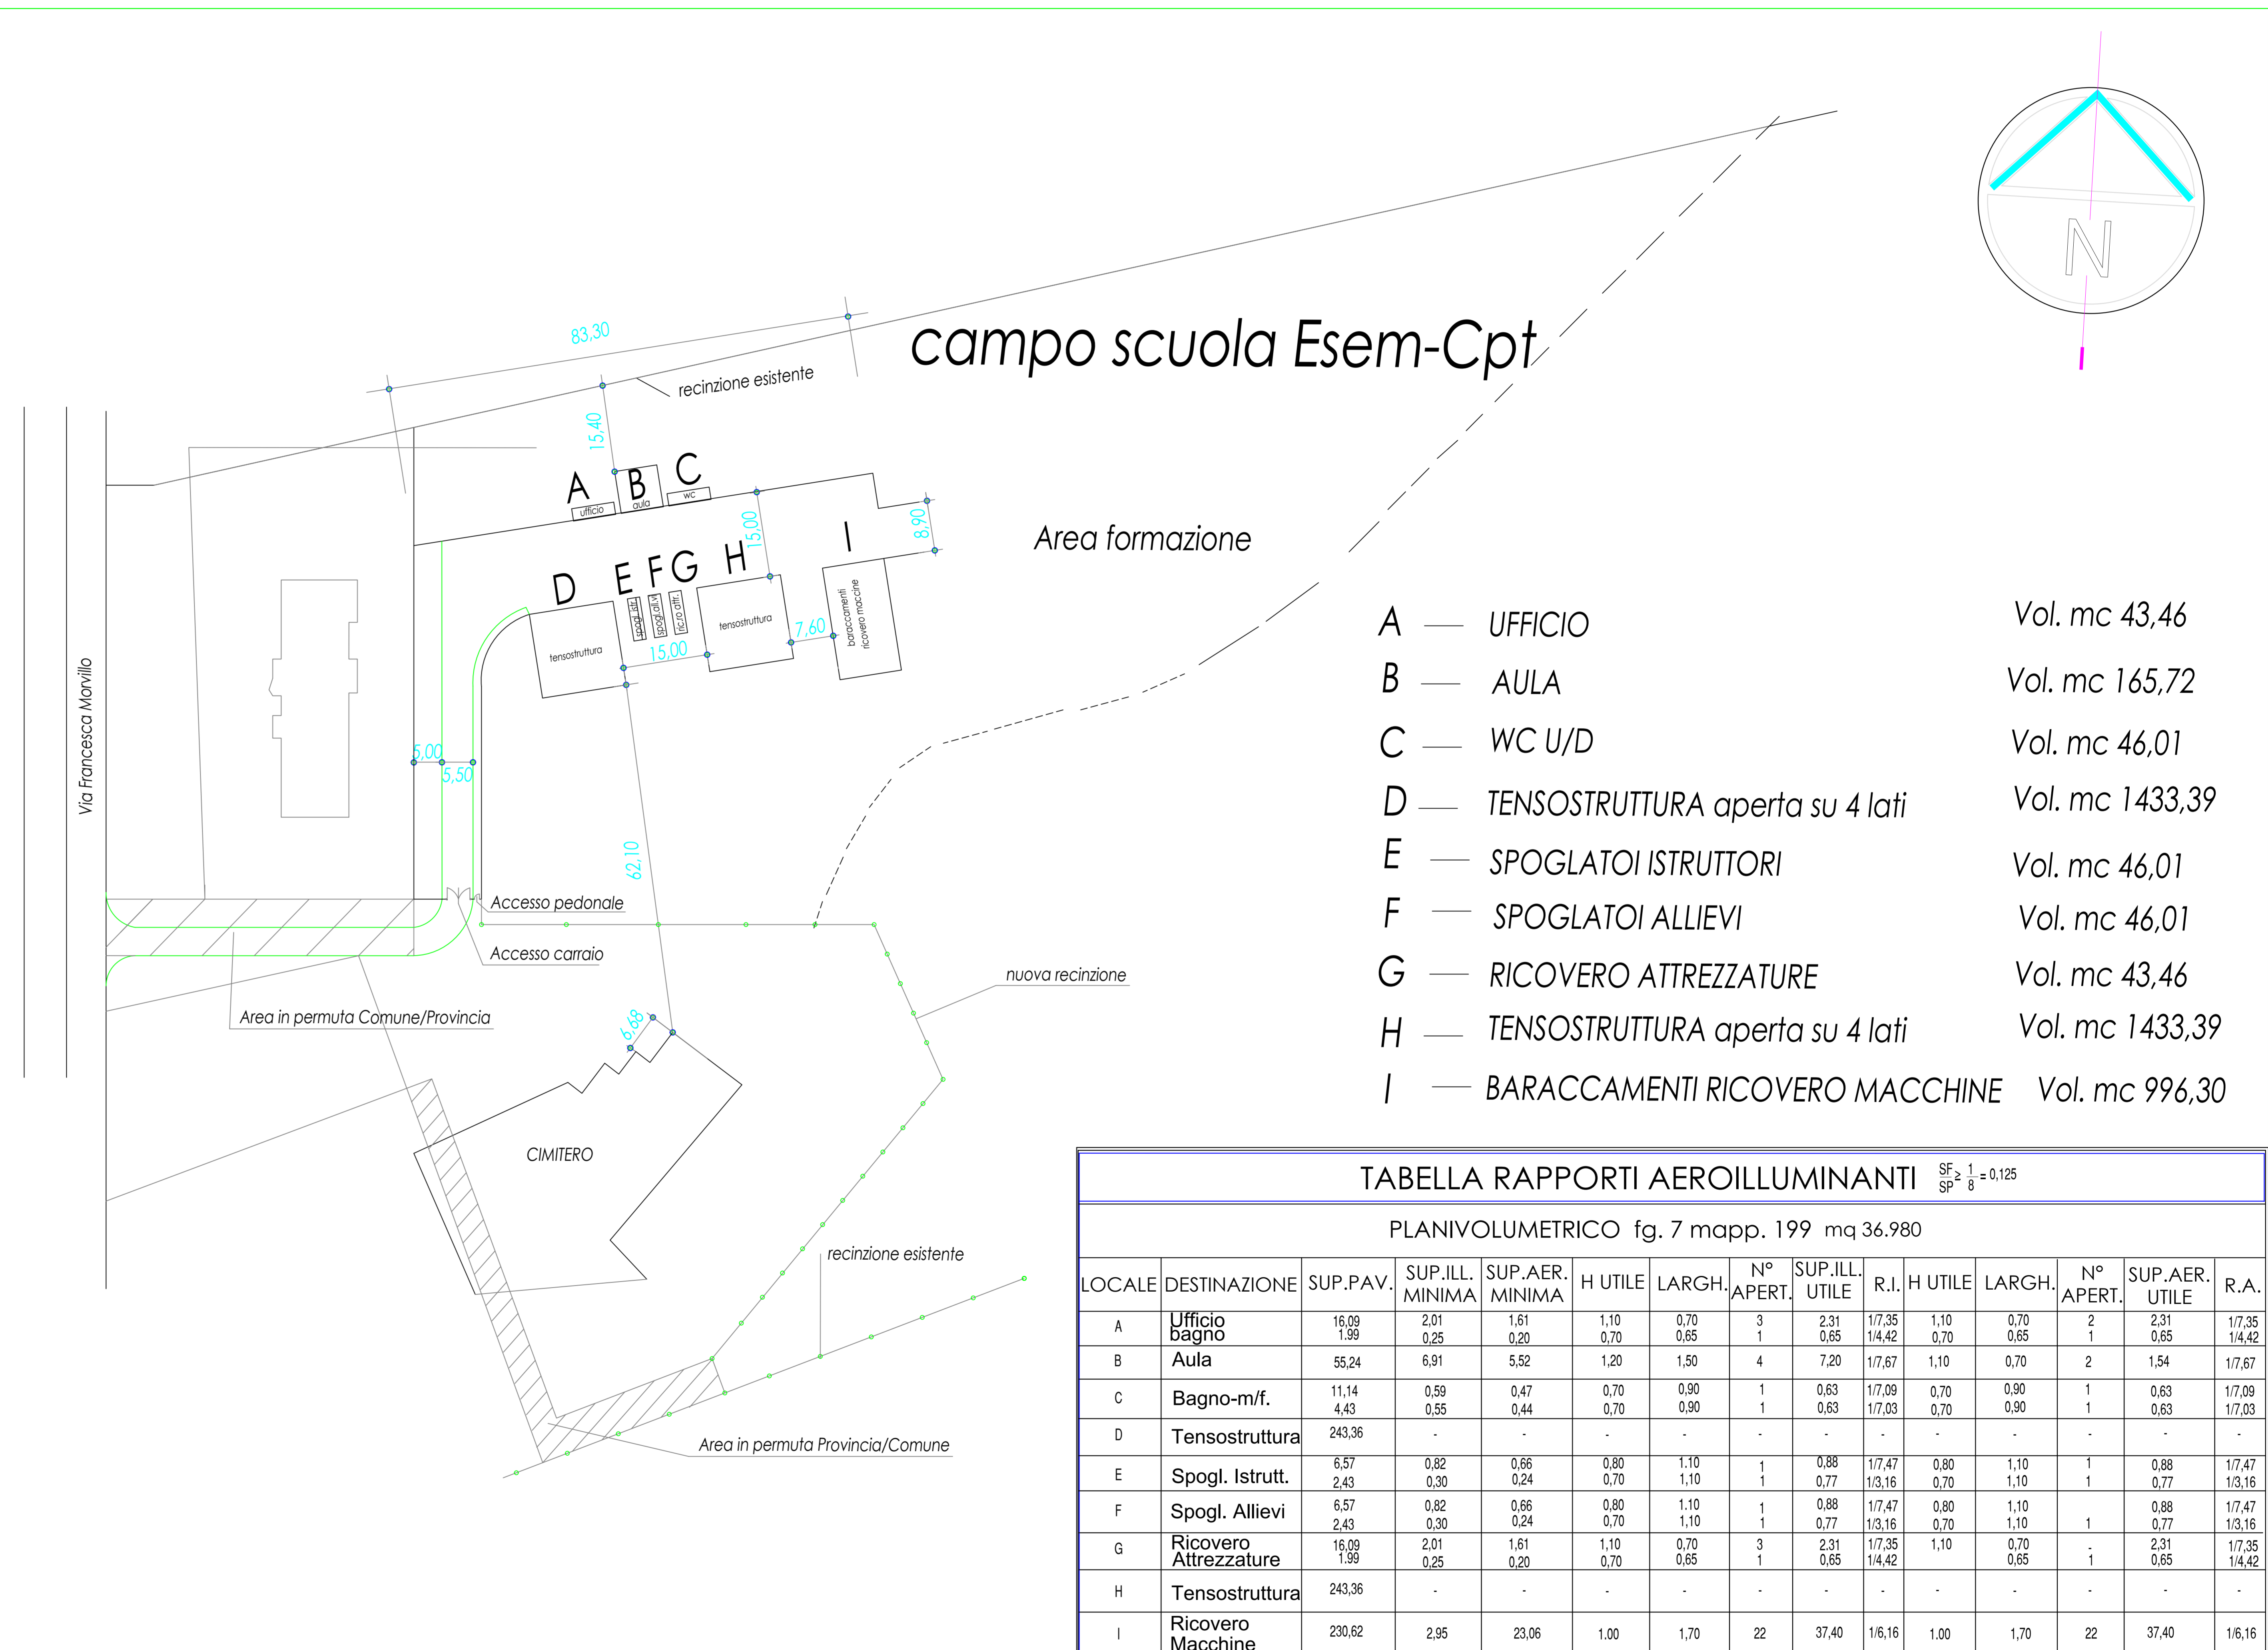

- A — UFFICIO Vol. mc 43,46
- B — AULA Vol. mc 165,72
- C — WC U/D Vol. mc 46,01
- D — TENSOSTRUTTURA aperta su 4 lati Vol. mc 1433,39
- E — SPOGLATOI ISTRUTTORI Vol. mc 46,01
- F — SPOGLATOI ALLIEVI Vol. mc 46,01
- G — RICOVERO ATTREZZATURE Vol. mc 43,46
- H — TENSOSTRUTTURA aperta su 4 lati Vol. mc 1433,39
- I — BARACCAMENTI RICOVERO MACCHINE Vol. mc 996,30

TABELLA RAPPORTI AEROILLUMINANTI $\frac{SE}{SP} \geq \frac{1}{8} = 0,125$

PLANIVOLUMETRICO fg. 7 mapp. 199 mq 36.980

LOCALE	DESTINAZIONE	SUP.PAV.	SUP.ILL. MINIMA	SUP.AER. MINIMA	H UTILE	LARGH.	N° APERT.	SUP.ILL. UTILE	R.I.	H UTILE	LARGH.	N° APERT.	SUP.AER. UTILE	R.A.
A	Ufficio bagno	16,09 1,99	2,01 0,25	1,61 0,20	1,10 0,70	0,70 0,65	3 1	2,31 0,65	1/7,35 1/4,42	1,10 0,70	0,70 0,65	2 1	2,31 0,65	1/7,35 1/4,42
B	Aula	55,24	6,91	5,52	1,20	1,50	4	7,20	1/7,67	1,10	0,70	2	1,54	1/7,67
C	Bagno-m/f.	11,14 4,43	0,59 0,55	0,47 0,44	0,70 0,70	0,90 0,90	1 1	0,63 0,63	1/7,09 1/7,03	0,70 0,70	0,90 0,90	1 1	0,63 0,63	1/7,09 1/7,03
D	Tensostruttura	243,36	-	-	-	-	-	-	-	-	-	-	-	-
E	Spogl. Istrutt.	6,57 2,43	0,82 0,30	0,66 0,24	0,80 0,70	1,10 1,10	1 1	0,88 0,77	1/7,47 1/3,16	0,80 0,70	1,10 1,10	1 1	0,88 0,77	1/7,47 1/3,16
F	Spogl. Allievi	6,57 2,43	0,82 0,30	0,66 0,24	0,80 0,70	1,10 1,10	1 1	0,88 0,77	1/7,47 1/3,16	0,80 0,70	1,10 1,10	1 1	0,88 0,77	1/7,47 1/3,16
G	Ricovero Attrezzature	16,09 1,99	2,01 0,25	1,61 0,20	1,10 0,70	0,70 0,65	3 1	2,31 0,65	1/7,35 1/4,42	1,10	0,70 0,65	1	2,31 0,65	1/7,35 1/4,42
H	Tensostruttura	243,36	-	-	-	-	-	-	-	-	-	-	-	-
I	Ricovero Macchine	230,62	2,95	23,06	1,00	1,70	22	37,40	1/6,16	1,00	1,70	22	37,40	1/6,16